


NOTA 1:
LAS INSTALACIONES INTERIORES DE LOS FOSOS QUEDARAN ANULADAS Y DESMANTELADAS

NOTA 2:
SE REALIZARAN LAS MODIFICACIONES NECESARIAS PARA LAIMENTAR LA NUEVA POSICION DEL RACK DE FLUIDOS

NOTA 3:
SE PROCEDERÁ AL SUMINISTRO DE 5 D - DISPENSADORES DE ACEITES PORTATIL

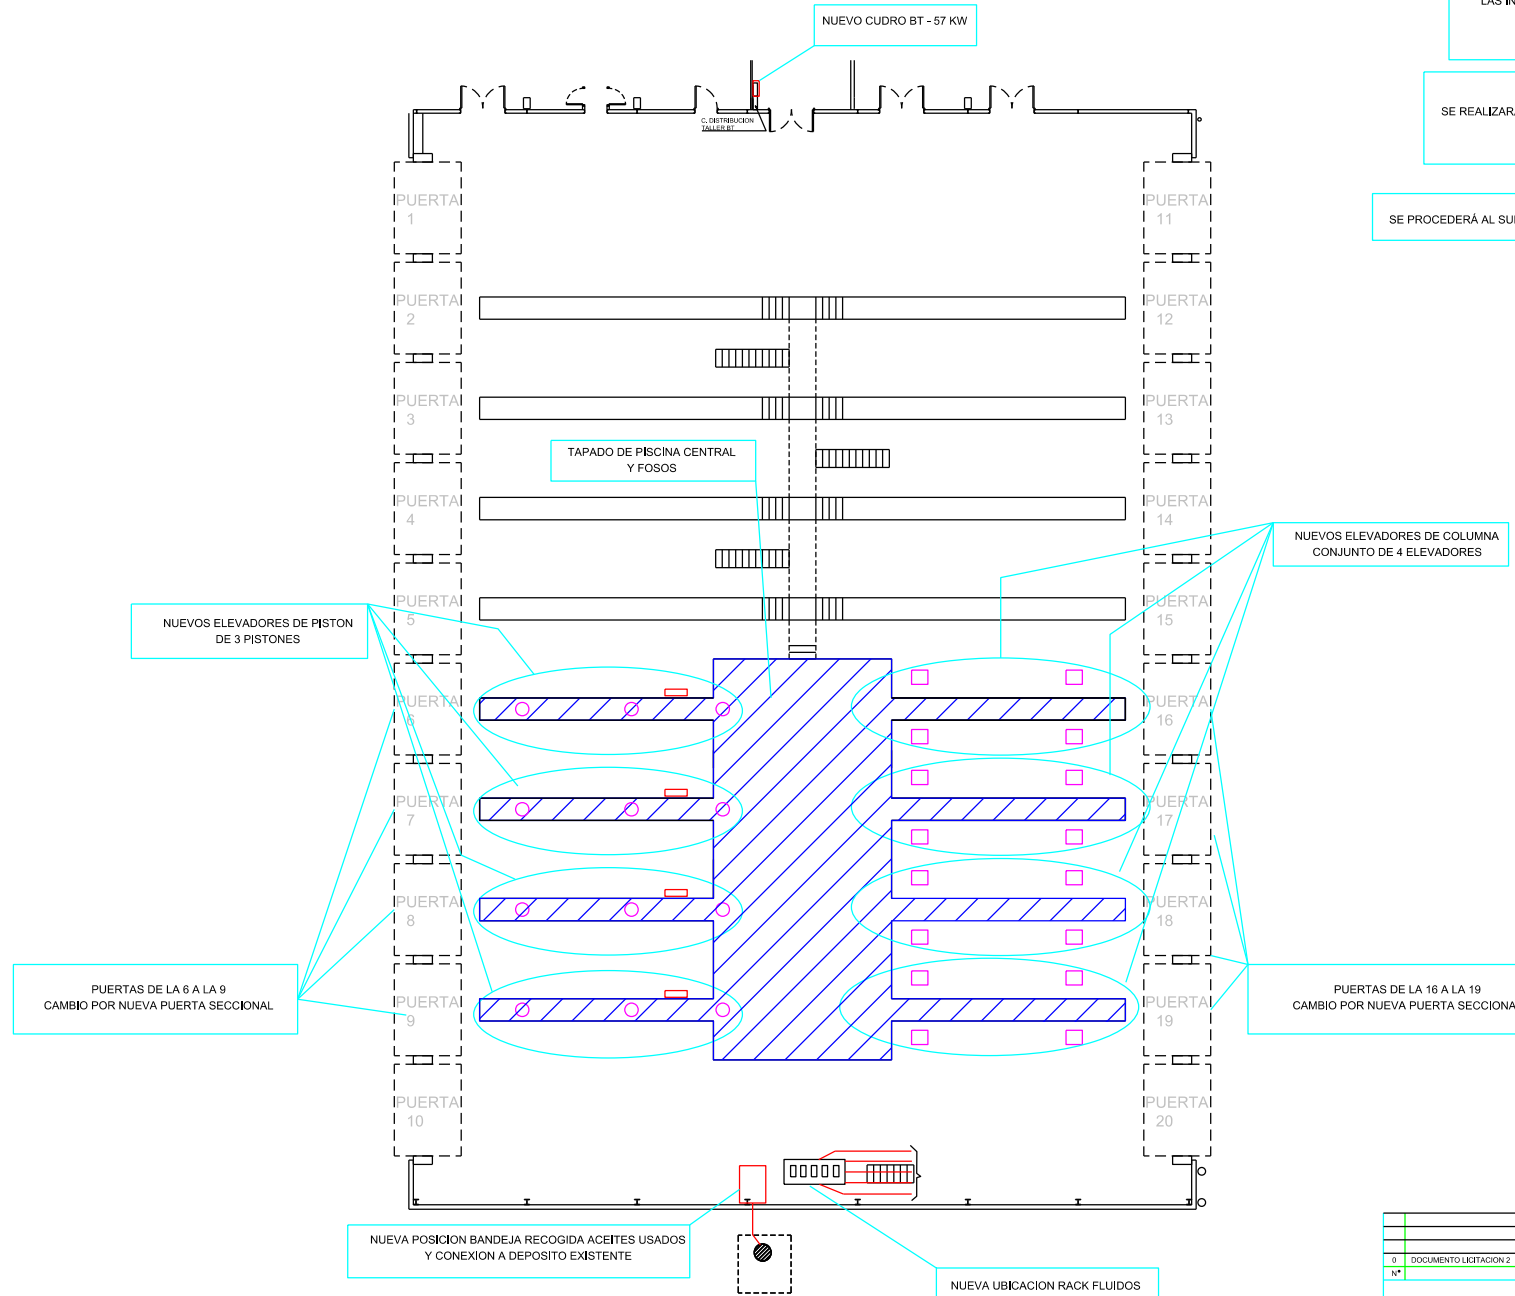

N°	REVISIONES	FECHA	DBL.	COMP.	APRO.
0	DOCUMENTO LICITACION 2	JUN 2018	EPM	EPM	

EPM		PLANO NUMERO: PG002E								
COCHERAS SAN ISIDRO EMT VALENCIA		HOJA: 1 DE 1								
PLANO FUTURO DE INSTALACIONES FASE II		ESCALA: D3x-A1 1:400; D4-A3 1:200								
<table border="1"> <tr> <td>Dibujado</td> <td>Comprobado</td> <td>Aprobado</td> <td>Supervisado</td> </tr> <tr> <td>EPM Gas Technology</td> <td>EPM Gas Technology</td> <td>EPM Gas Technology</td> <td>EPM Gas Technology</td> </tr> </table>		Dibujado	Comprobado	Aprobado	Supervisado	EPM Gas Technology	EPM Gas Technology	EPM Gas Technology	EPM Gas Technology	FECHER: JUNIO 2018
Dibujado	Comprobado	Aprobado	Supervisado							
EPM Gas Technology	EPM Gas Technology	EPM Gas Technology	EPM Gas Technology							